


**Załącznik nr 1 do Uchwały Nr Rady Gminy w Cisnej
z dnia r.**

**ZMIANA NR 1/2022 MIEJSCOWEGO PLANU ZAGOSPODAROWANIA PRZESTRZENNEGO
"WETLINA 1/2005" - ETAP I**

Fragment rysunku planu ze wskazaniem obszaru objętego zmianą planu w konturze A-B-C-D

uchwalonego Uchwałą nr VI/22/2007 Rady Gminy w Cisnej z dnia 20 marca 2007 r.,
ogłoszonego w Dzienniku Urzędowym Województwa Podkarpackiego z dnia 28 maja 2007 r.,
Nr 43, pozycja 1161.

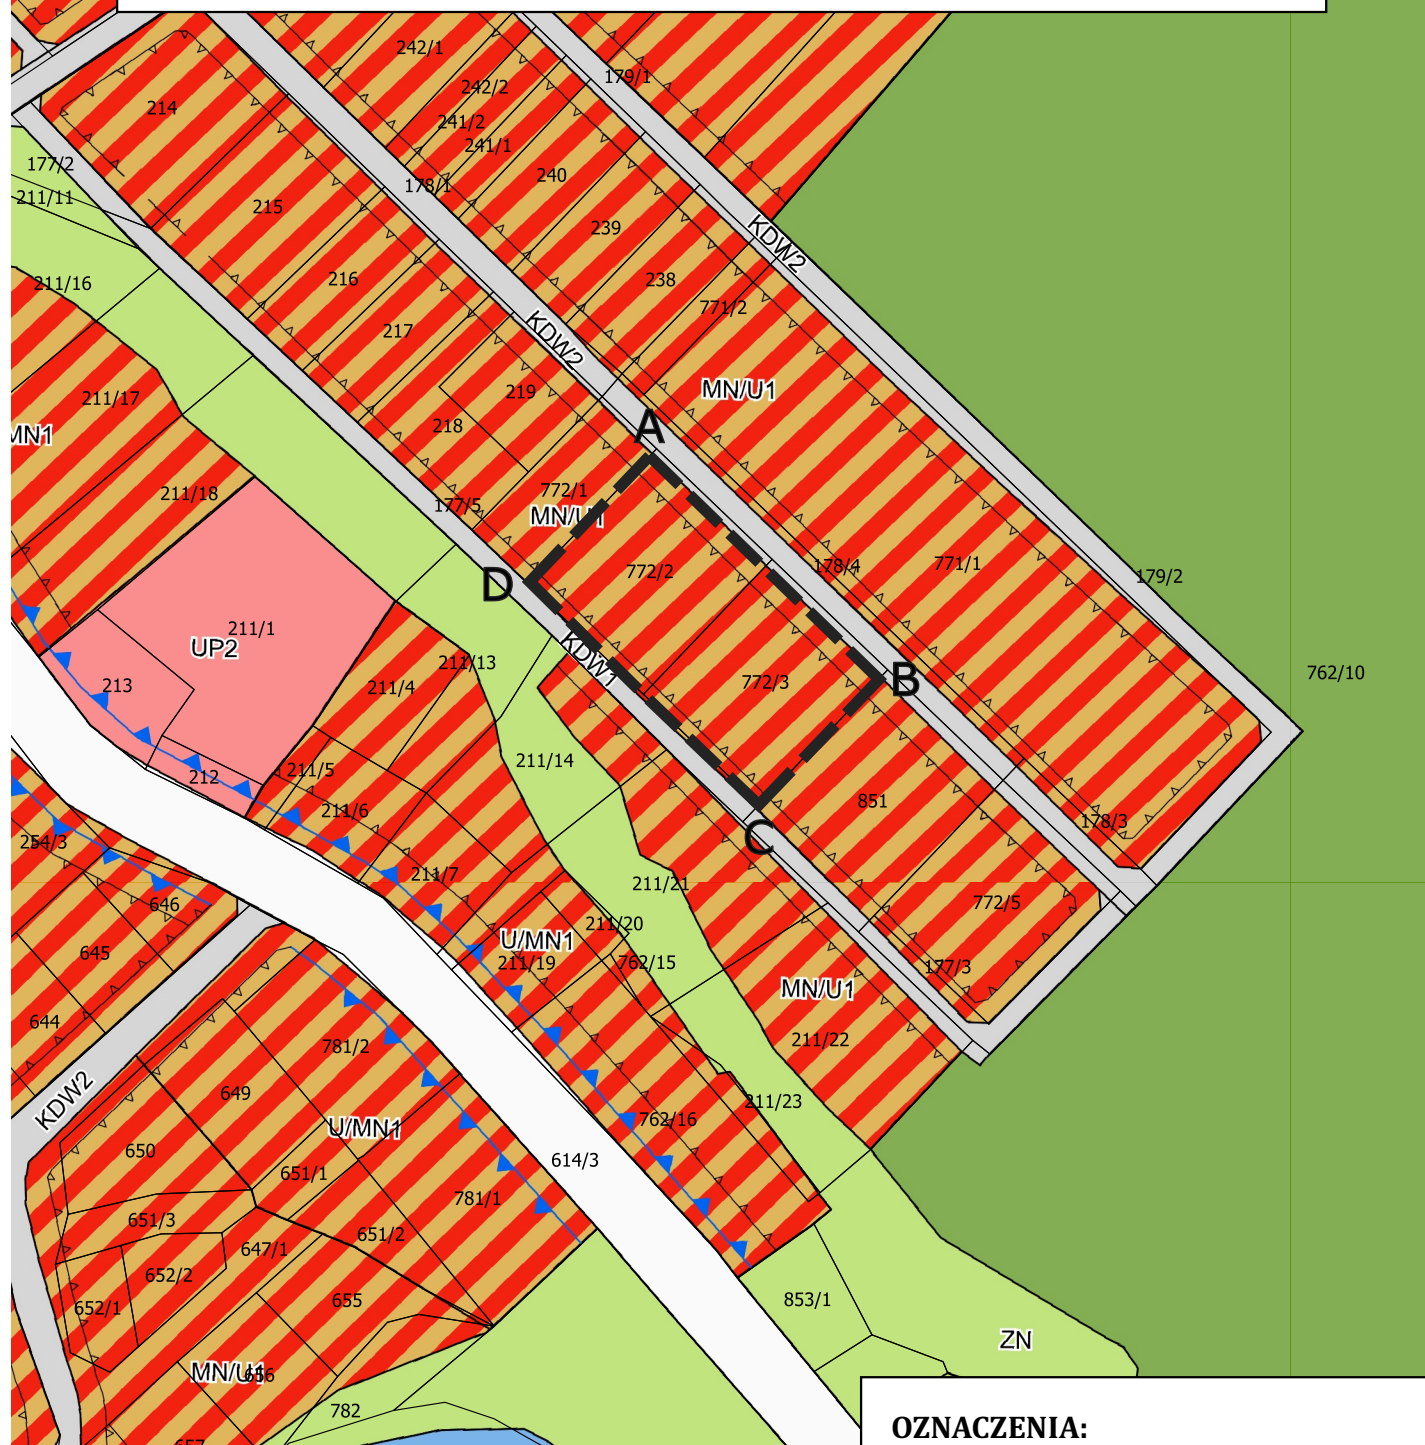

MIEJSCOWY PLAN ZAGOSPODAROWANIA PRZESTRZENNEGO ZOSTAŁ SPORZĄDZONY NA PODKŁADZIE URZĘDOWEJ KOPII WEKTOROWEJ MAPY ZASADNICZEJ POZYSKANEJ Z PAŃSTWOWEGO ZASOBU GEODEZYJNEGO I KARTOGRAFICZNEGO W DNIU 20.03.2007 R.

UKŁAD WSPÓŁRZĘDNYCH 2000
STREFA VII
KOD EPSG: 2178

OZNACZENIA:

A-B-C-D Obszar objęty Zmianą Nr 1/2022 MPZP "Wetlina 1/2005" - ETAP I, w gminie Cisna

SKALA 1:2000



20 0 20 40 60 80 m